



Comune di Castiglione Garfagnana
 Provincia di Lucca

Piano di Recupero del centro abitato di Chiozza

- Legge Regionale 7 maggio 1985 n.57-

Tav. 01

scala 1:2.000, 1:5.000


Quadro Conoscitivo
 Inquadramento generale

Febbraio 2018

Il Sindaco
 Geom. Daniele Gaspari


Il Responsabile u.t.c.
 Geom. Riccardo Ferrari

Il Tecnico incaricato
 Arch. Raffaele Santandrea

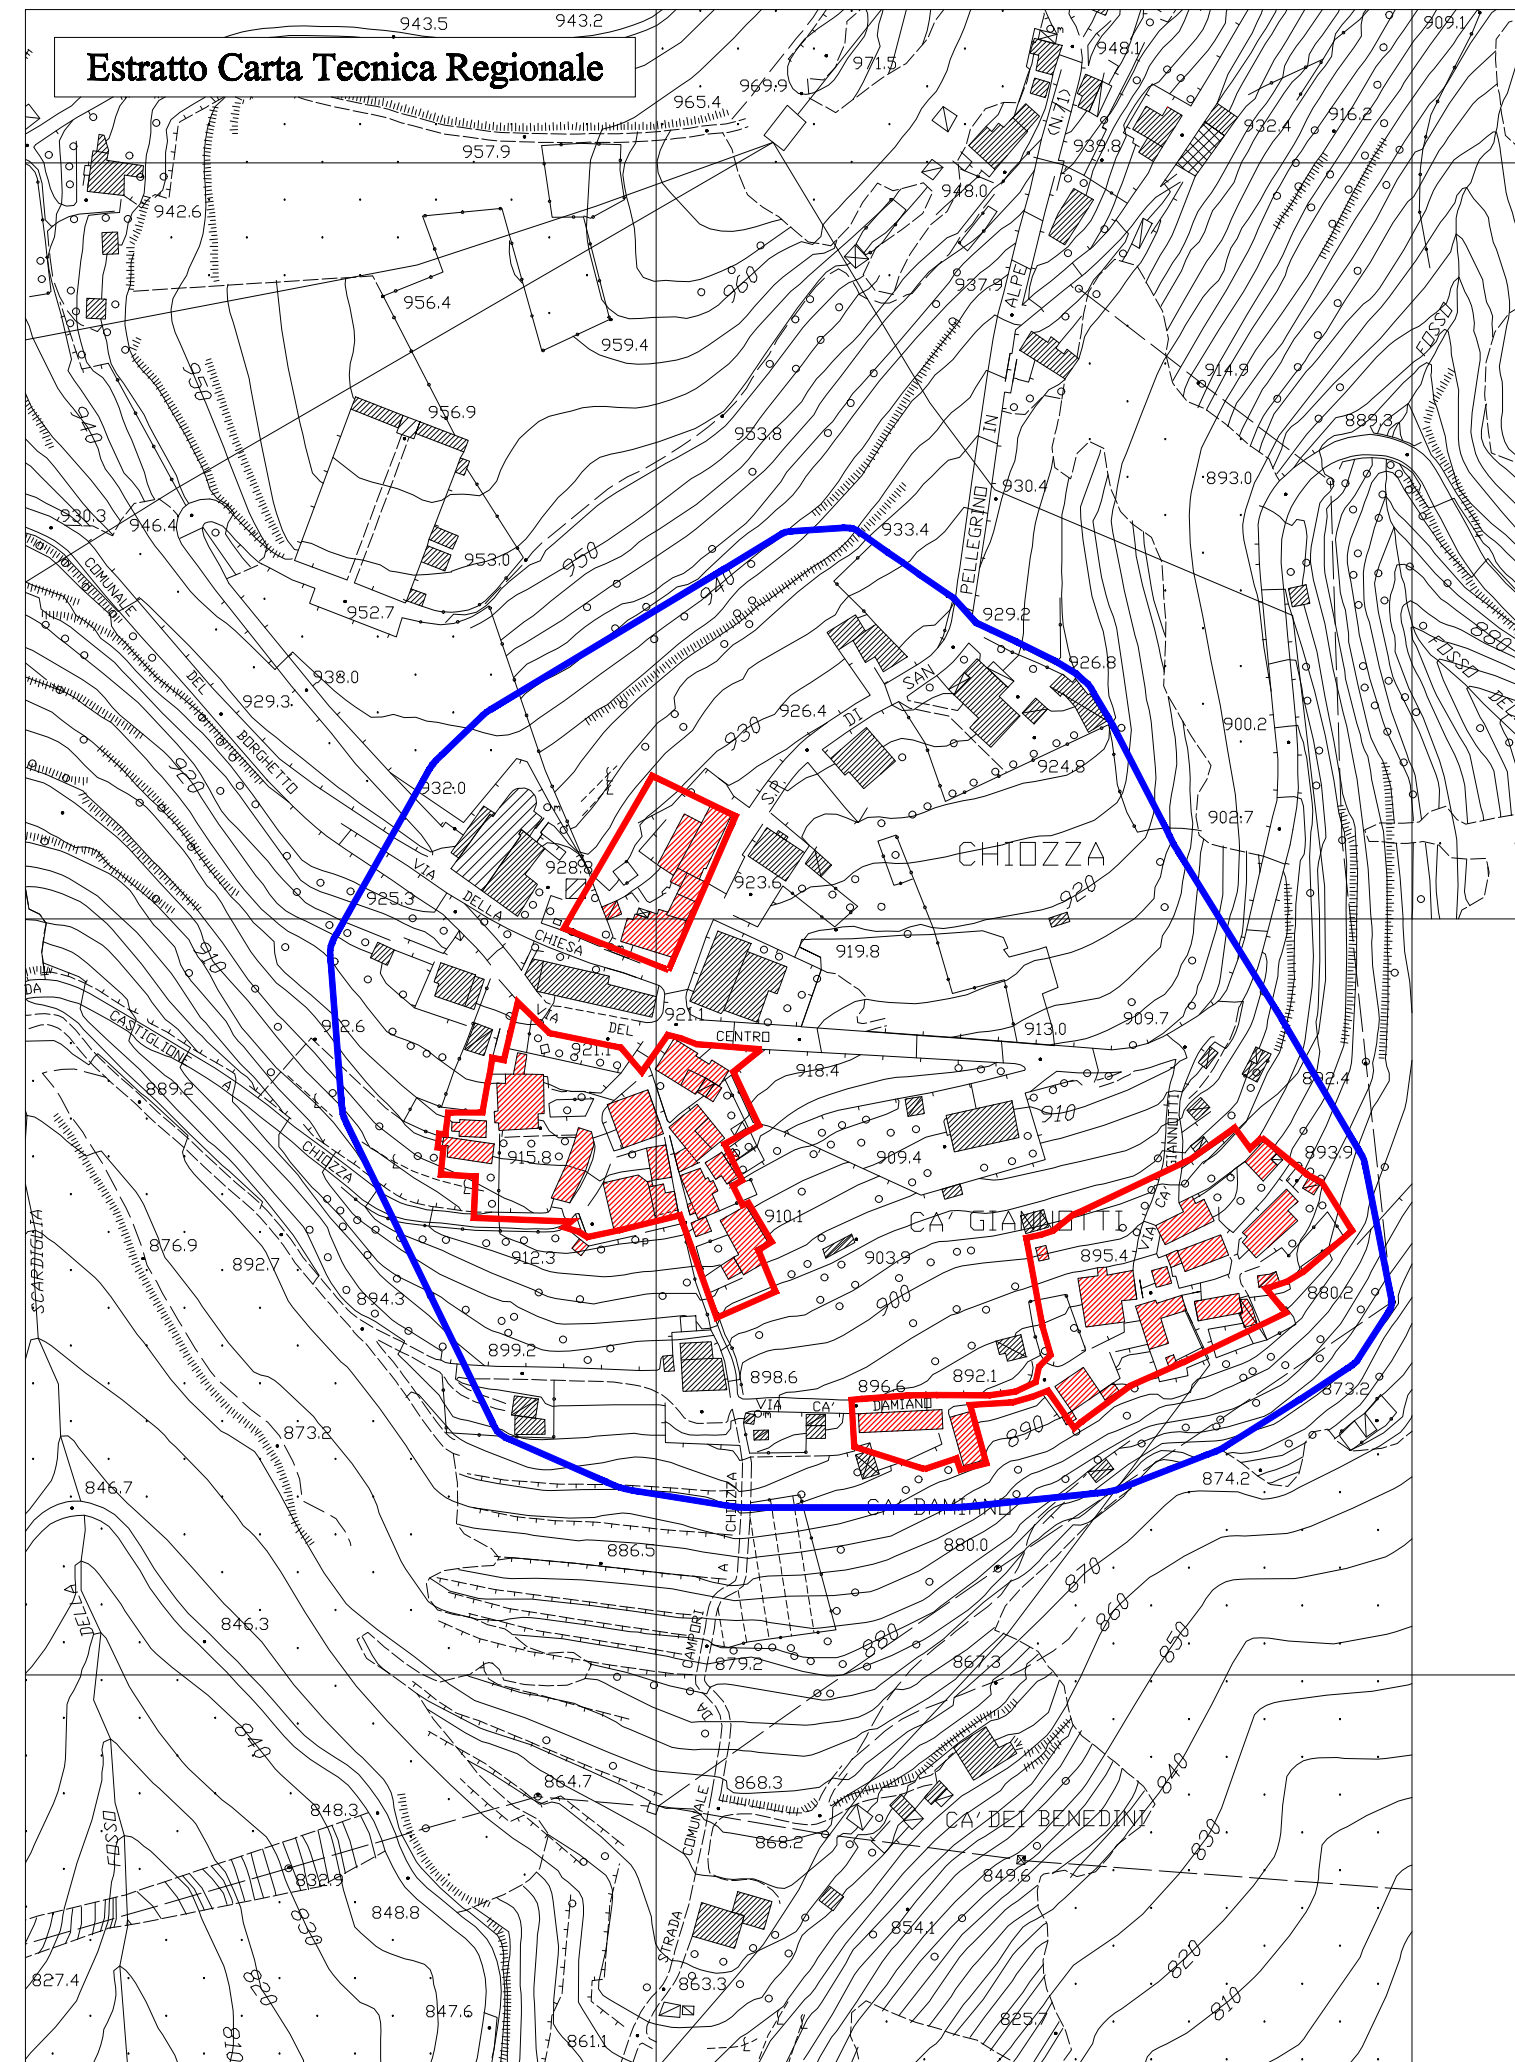

LEGENDA

- perimetro P. di R.
- edifici soggetti a P.diR.
- ambito di pertinenza dei nuclei storici

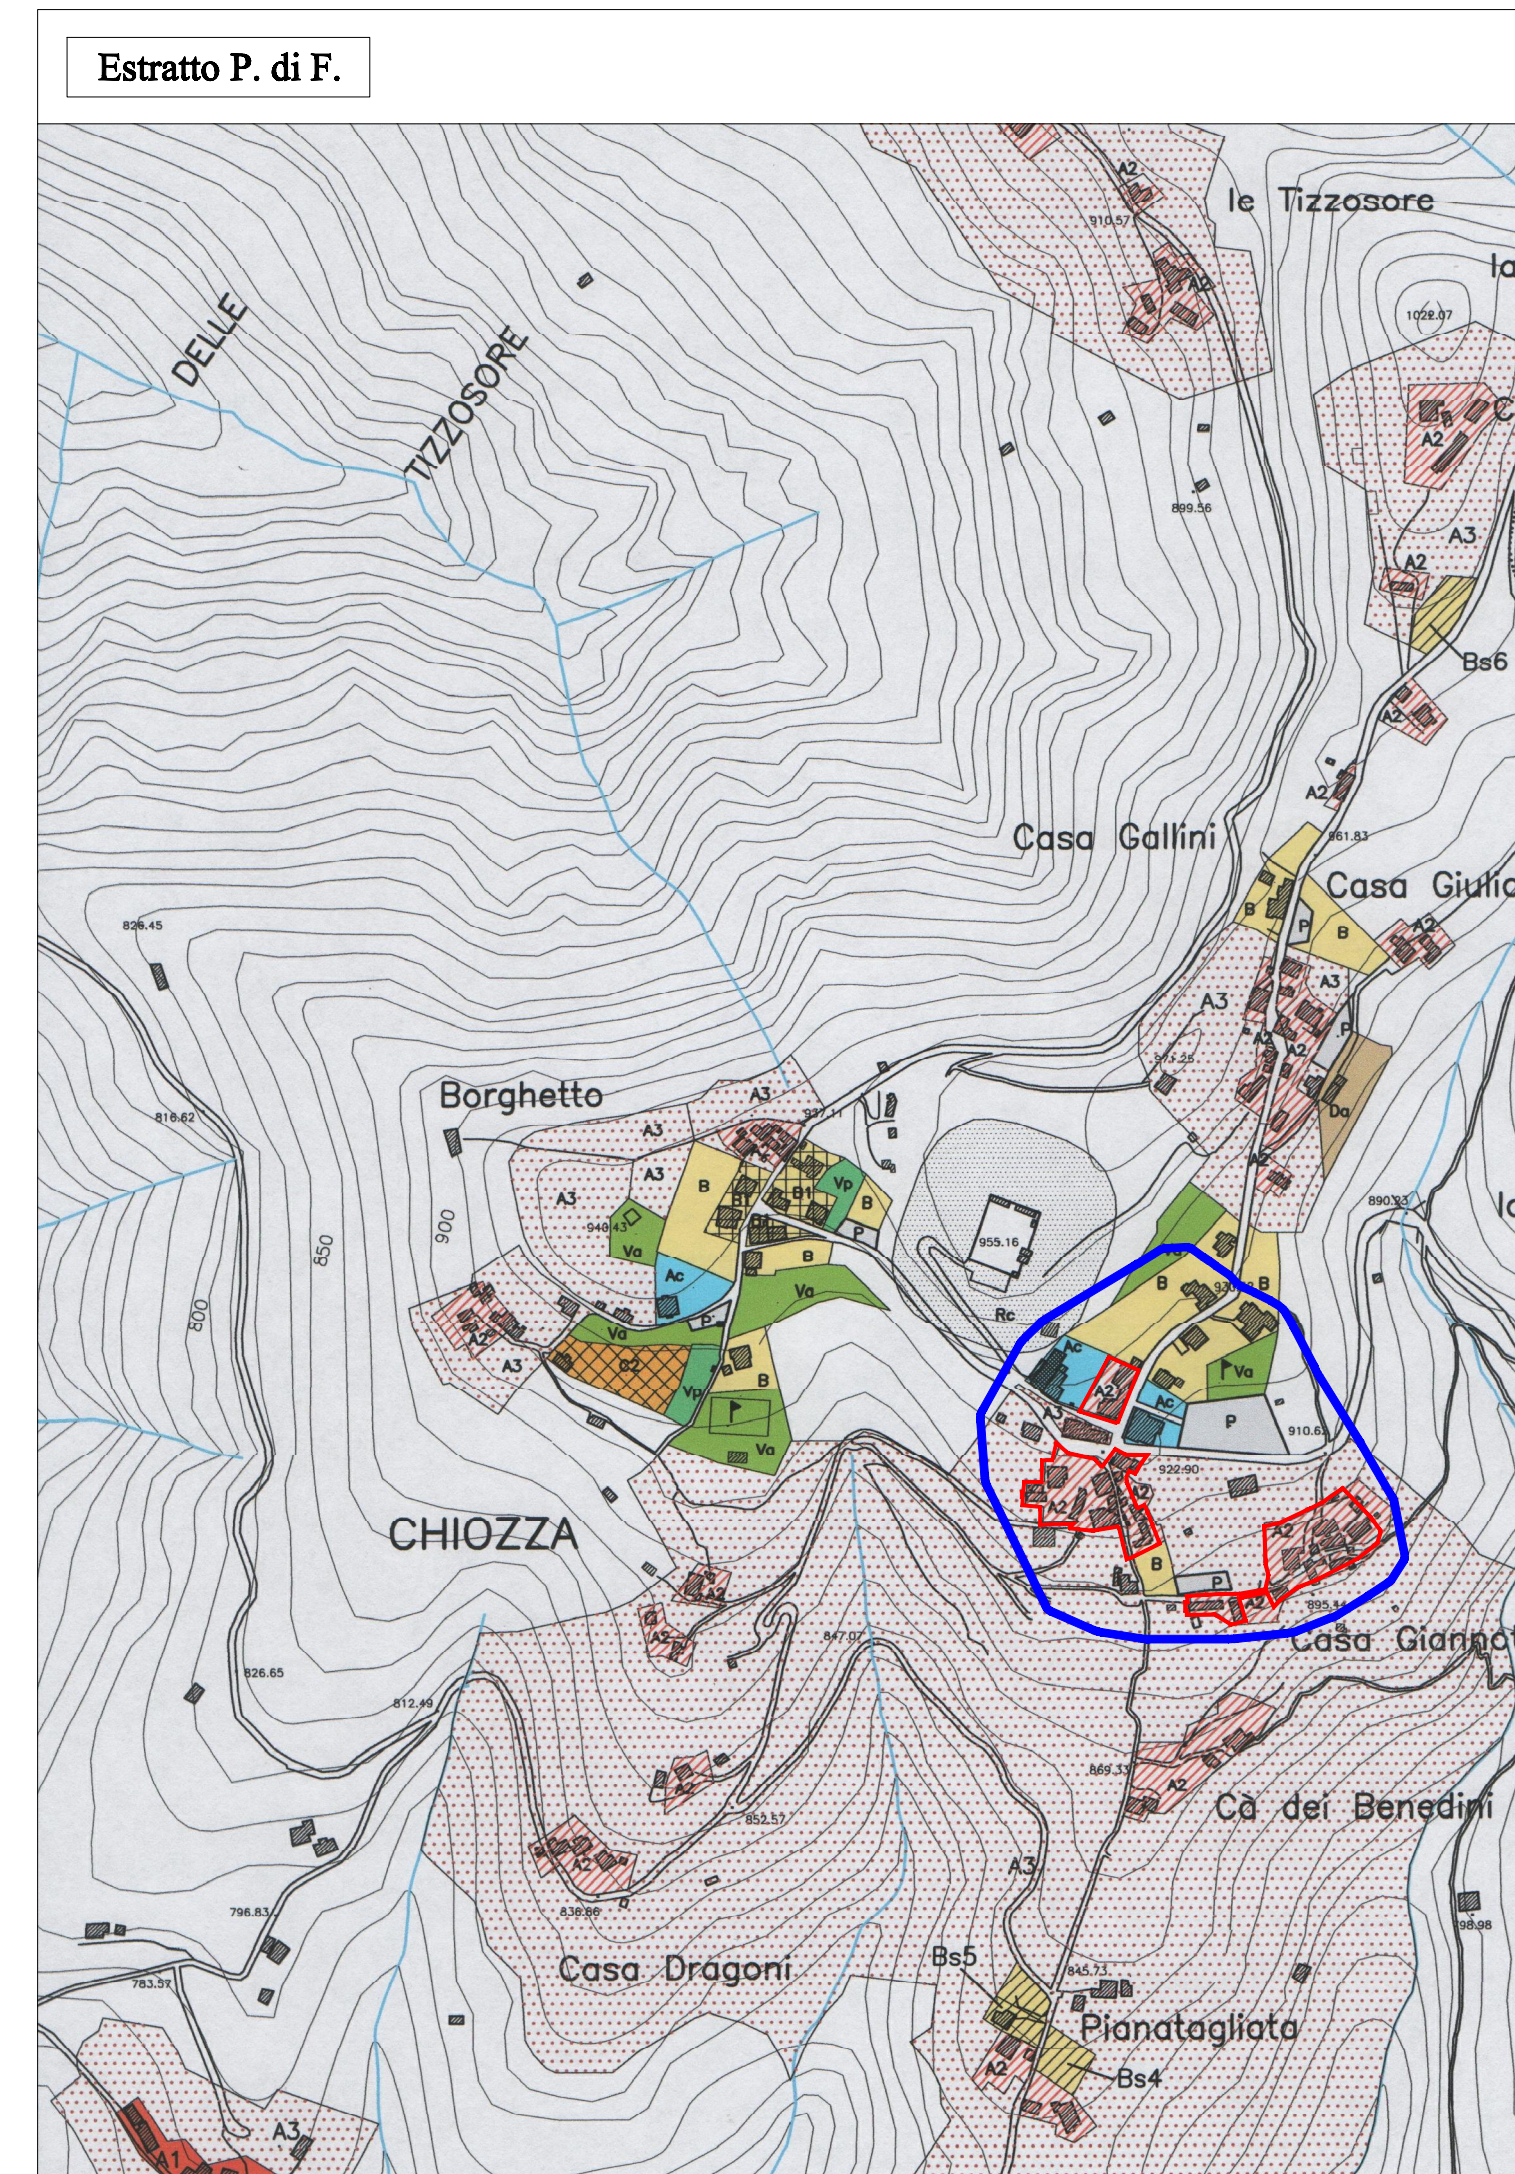

Legenda P. di F.

- A1-Centro Storico
- A2 -Area urbana integrativa al Centro Storico
- A3 -Area non urbana a protezione dei Centri Storici o di autonomo pregio ambientale
- As -Zona A speciale
- B -Zona residenziale di saturazione
- B1 -Zona residenziale di saturazione
- Bs -Zona b speciale
- Co -Zona residenziale di espansione
- C1 -Zona residenziale di espansione
- C2 -Zona residenziale di espansione
- C3 -Zona residenziale di espansione
- Da -Zona artigianale
- F1 -Zona per attrezzature alberghiere
- F2 -Zona per sosta camping e roulotte
- Ac -Zona per attrezzature collettive
- Va -Verde attrezzato
- Ap -Verde privato
- Df -Deposito materiali ferrosi
- P -Parcheggi
- Rc -Fascia di rispetto cimiteriale
- Edifici soggetti a normativa speciale
- E -Zona agricola
- Pista sci di fondo
- Area attrezzata a disposizione della pista sci di fondo
- perimetro P. di R.
- ambito di pertinenza dei nuclei storici