



COMUNE DI
CASTELNUOVO DI GARFAGNANA
Provincia di Lucca

RICHIESTA DI VARIANTE URBANISTICA
AI SENSI ART.238 L.R. 65/2014

REALIZZAZIONE DI DUE RSA
SCHEMI PROGETTUALI

UBICAZIONE: Località Alle Monache

DESTINAZIONE D'USO: 2 RSA - 80 + 40 pl

COMMITTENTE: SENECTUS SRL

PROGETTO URBANISTICO,
ARCHITETTONICO E
COORDINAMENTO GENERALE: Arch. Valerio BAGGIANI

PROFESSIONISTI
COLLABORATORI: Arch. Danilo EMO, Ing. Valerio RENZONI

TAVOLA

4

Dicembre 2020

Progettista

Arch. Valerio BAGGIANI

STATO ESISTENTE


Rilievo strumentale
Stralcio catastale e RU
Confini e fasce di rispetto

Richiedente

SENECTUS SRL

ABCREAPROGETTI
servizi tecnici di architettura-urbanistica-ingegneria

Via G. Volpe 112, Tel. 0506220468
info@abcreaprogetti.com

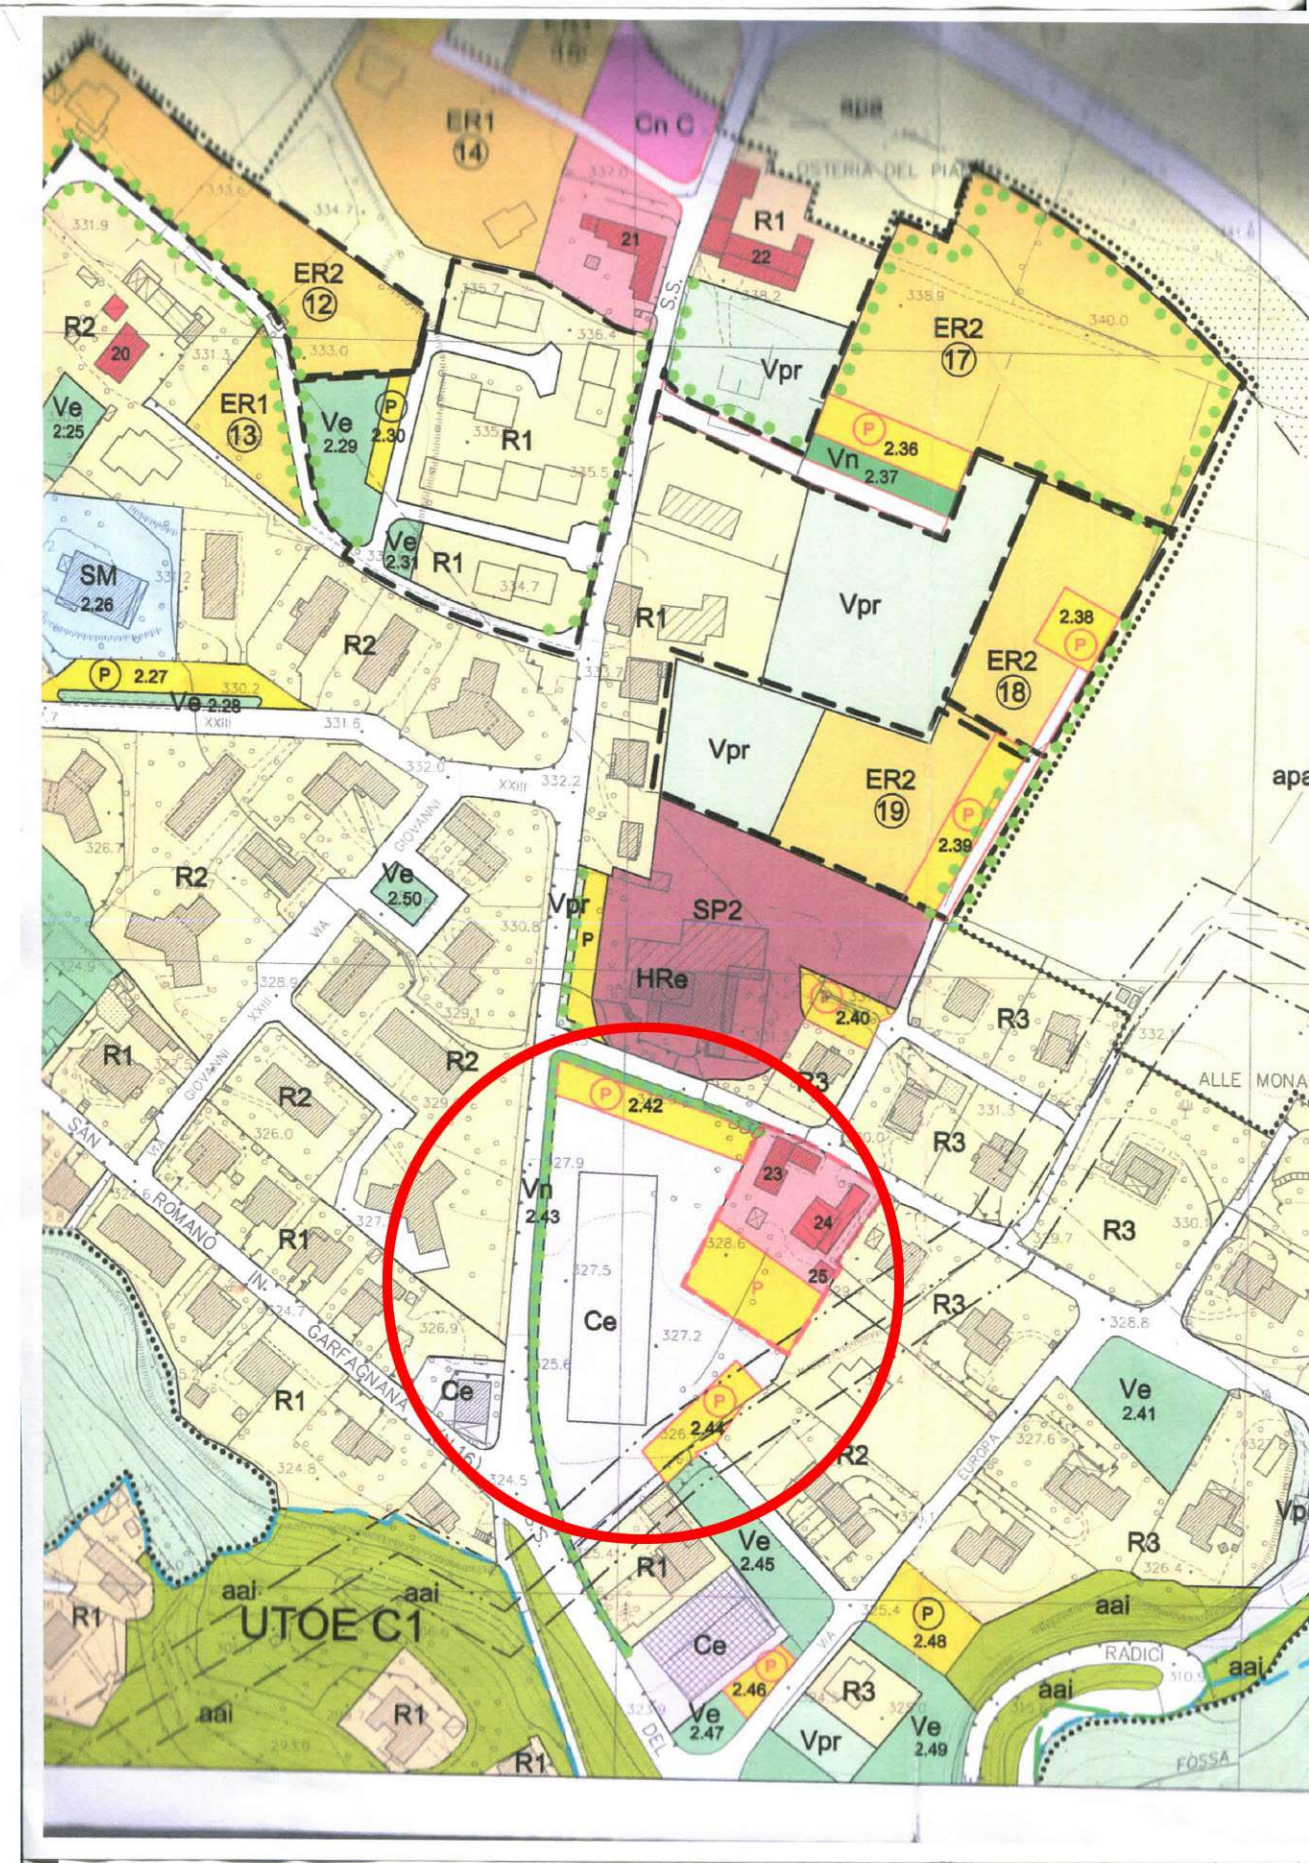


Estratto RU




Foto aerea

RILIEVO TOPOGRAFICO
PLANO ALTIMETRICO

quota relativa S1 = 10,00 ml

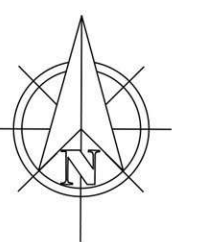

Rilievo strumentale 1:500

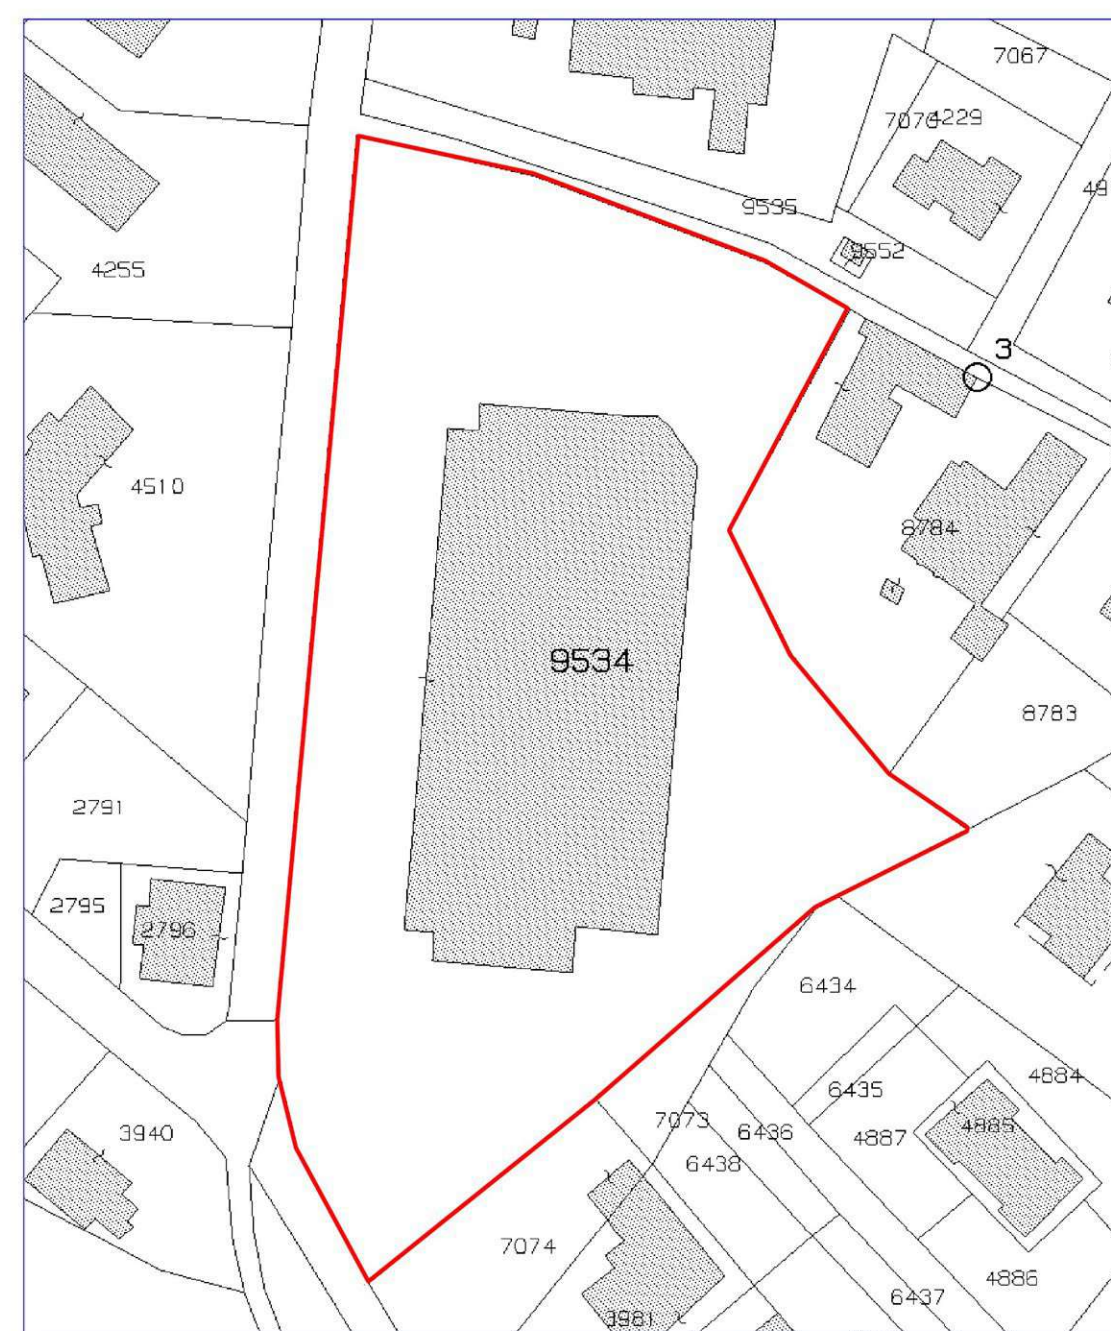

Stralcio catastale 1:1000